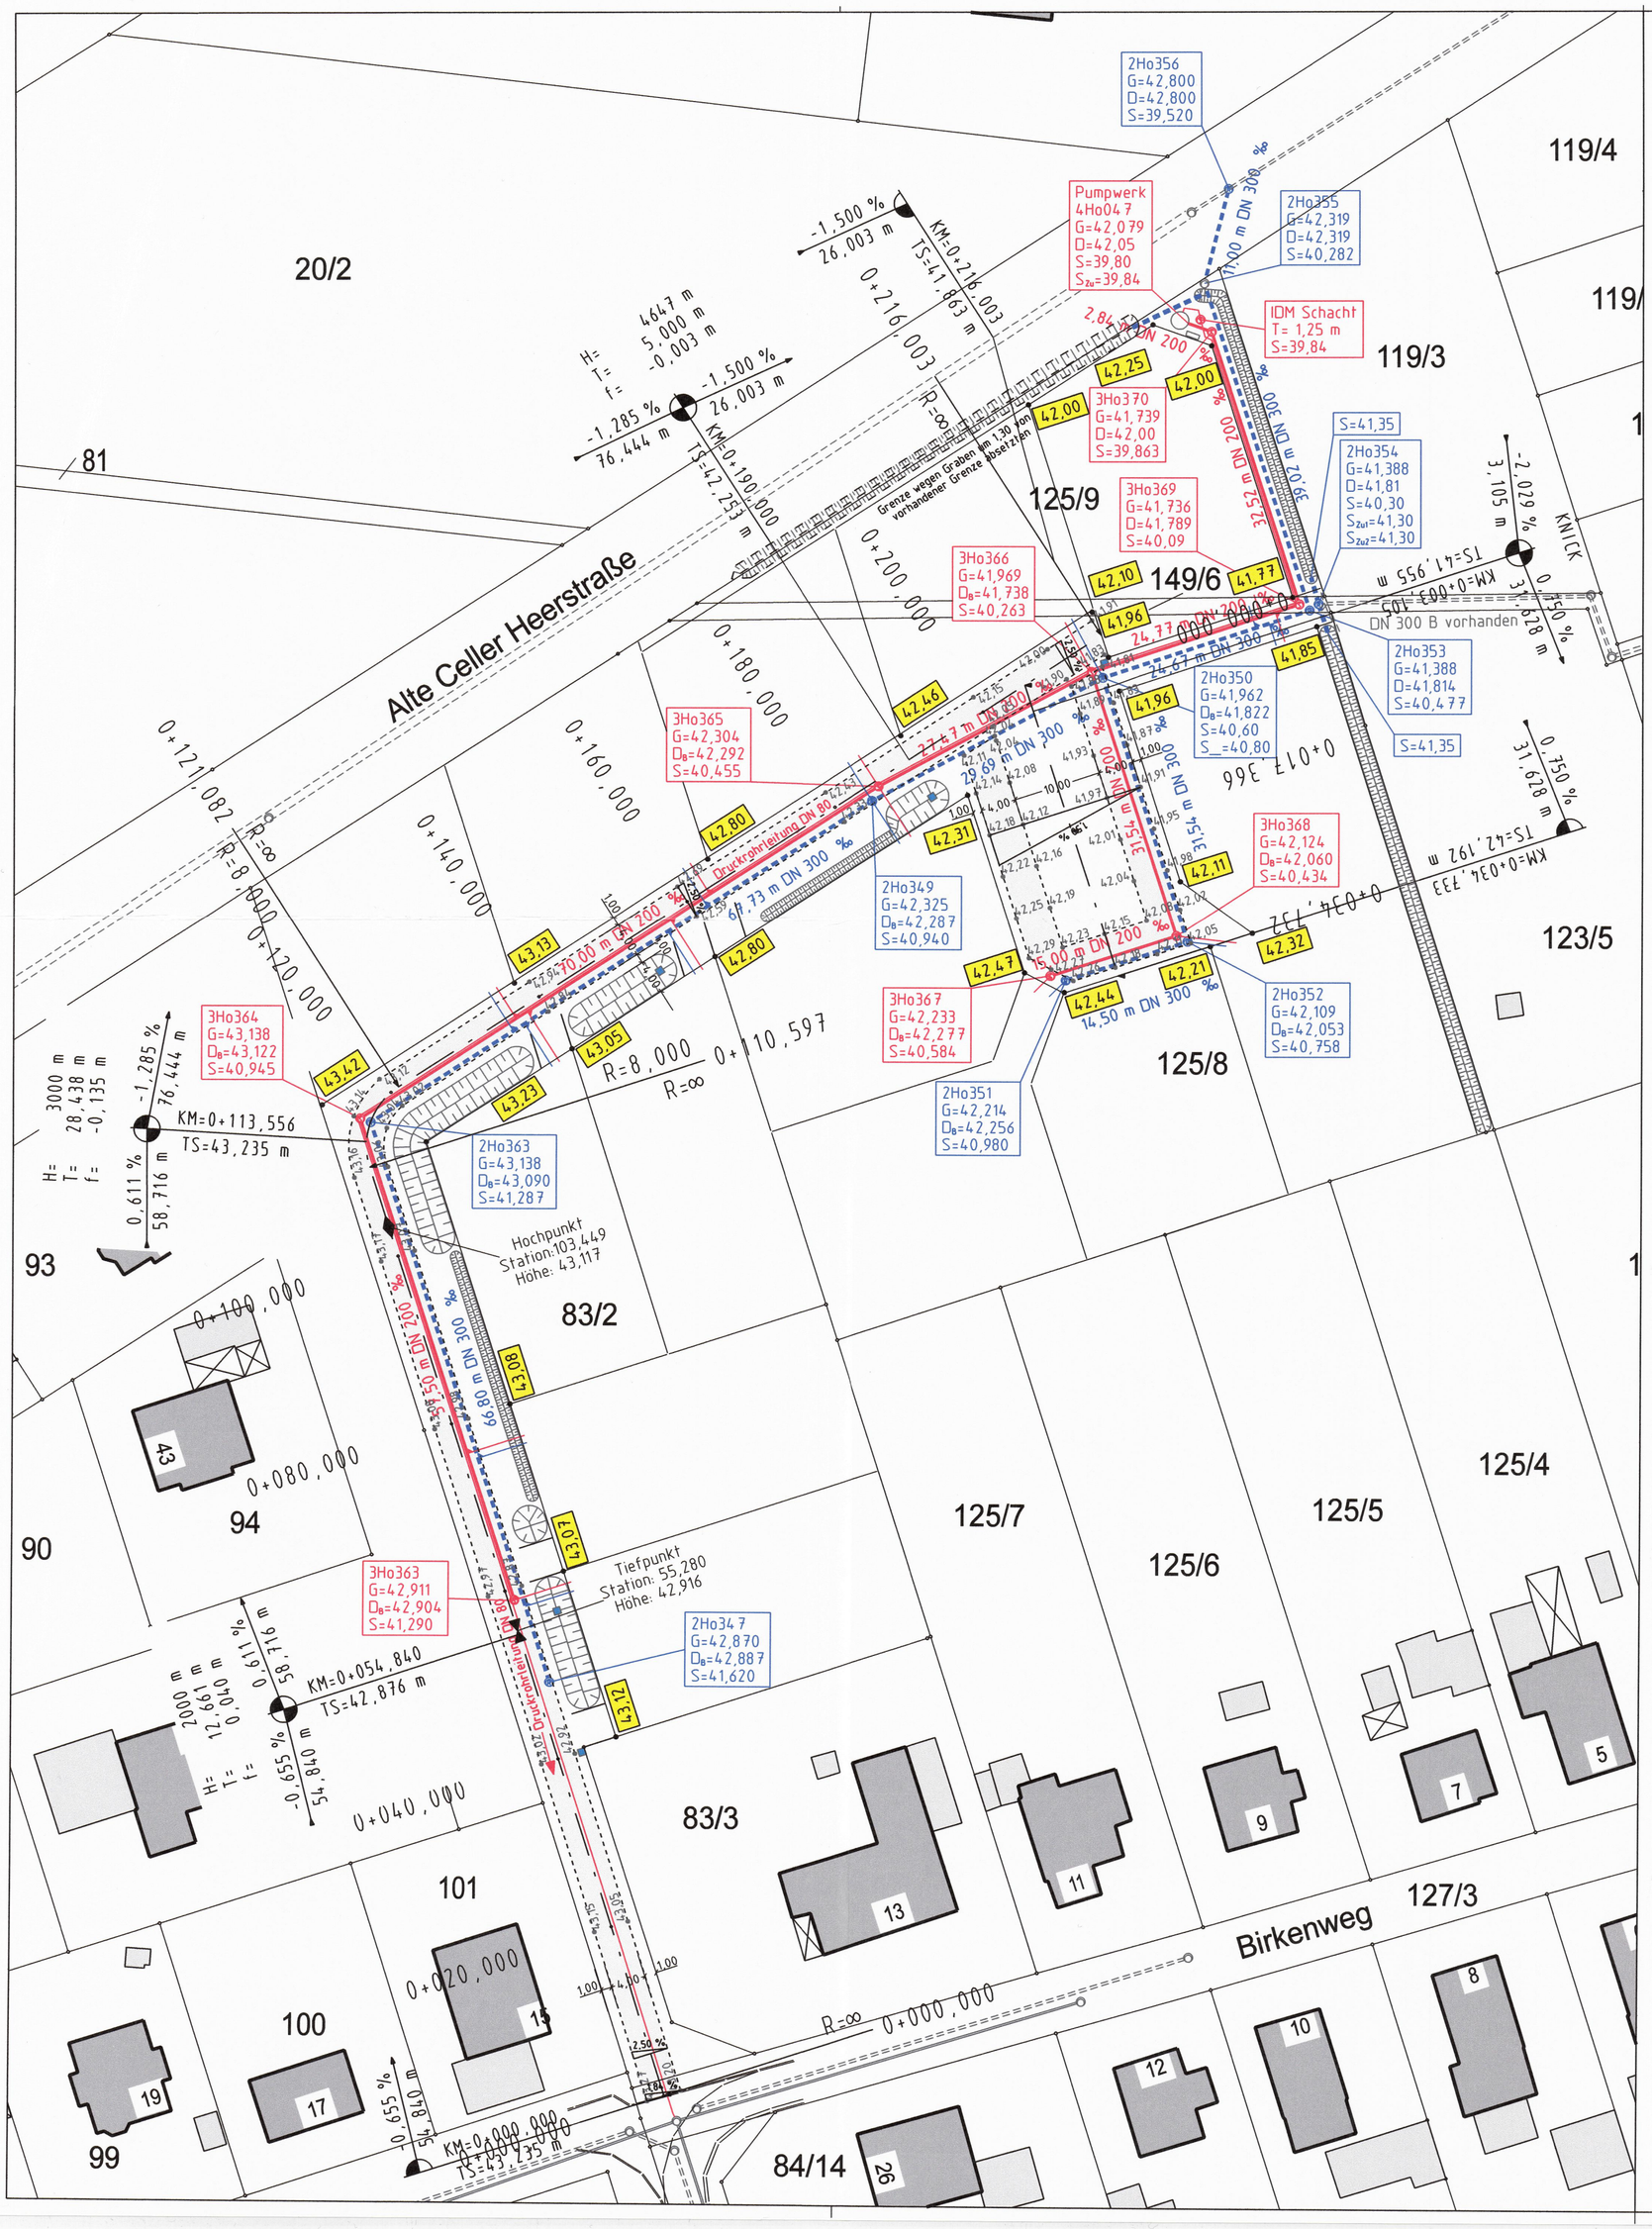

Baustraße -12cm

- Grundstücks-anschlusshöhen
- grau — Ausbauhöhen Baustraße
- Ablauf
- D_B =Deckelhöhen Baustraße

Zeichenerklärung

- vorhandener SW Kanal
- vorhandener RW Kanal
- vorhandener MW Kanal
- geplanter SW Kanal
- geplanter RW Kanal
- geplanter MW Kanal

ABWASSER ZWECKVERBAND UELZEN

Baugebiet Ergänzung Lohenbergsfelde III

Kanallageplan			KP_3.1.1_500_1
Maßstab		Datum	Name
1:500	bearbeitet	06.04.17	M. Rump
	gezeichnet	06.04.17	D. Busse
	geprüft	06.04.17	
	geändert		

/KP.3.1.1_500_3.PLT

Lohenbergsfelde III